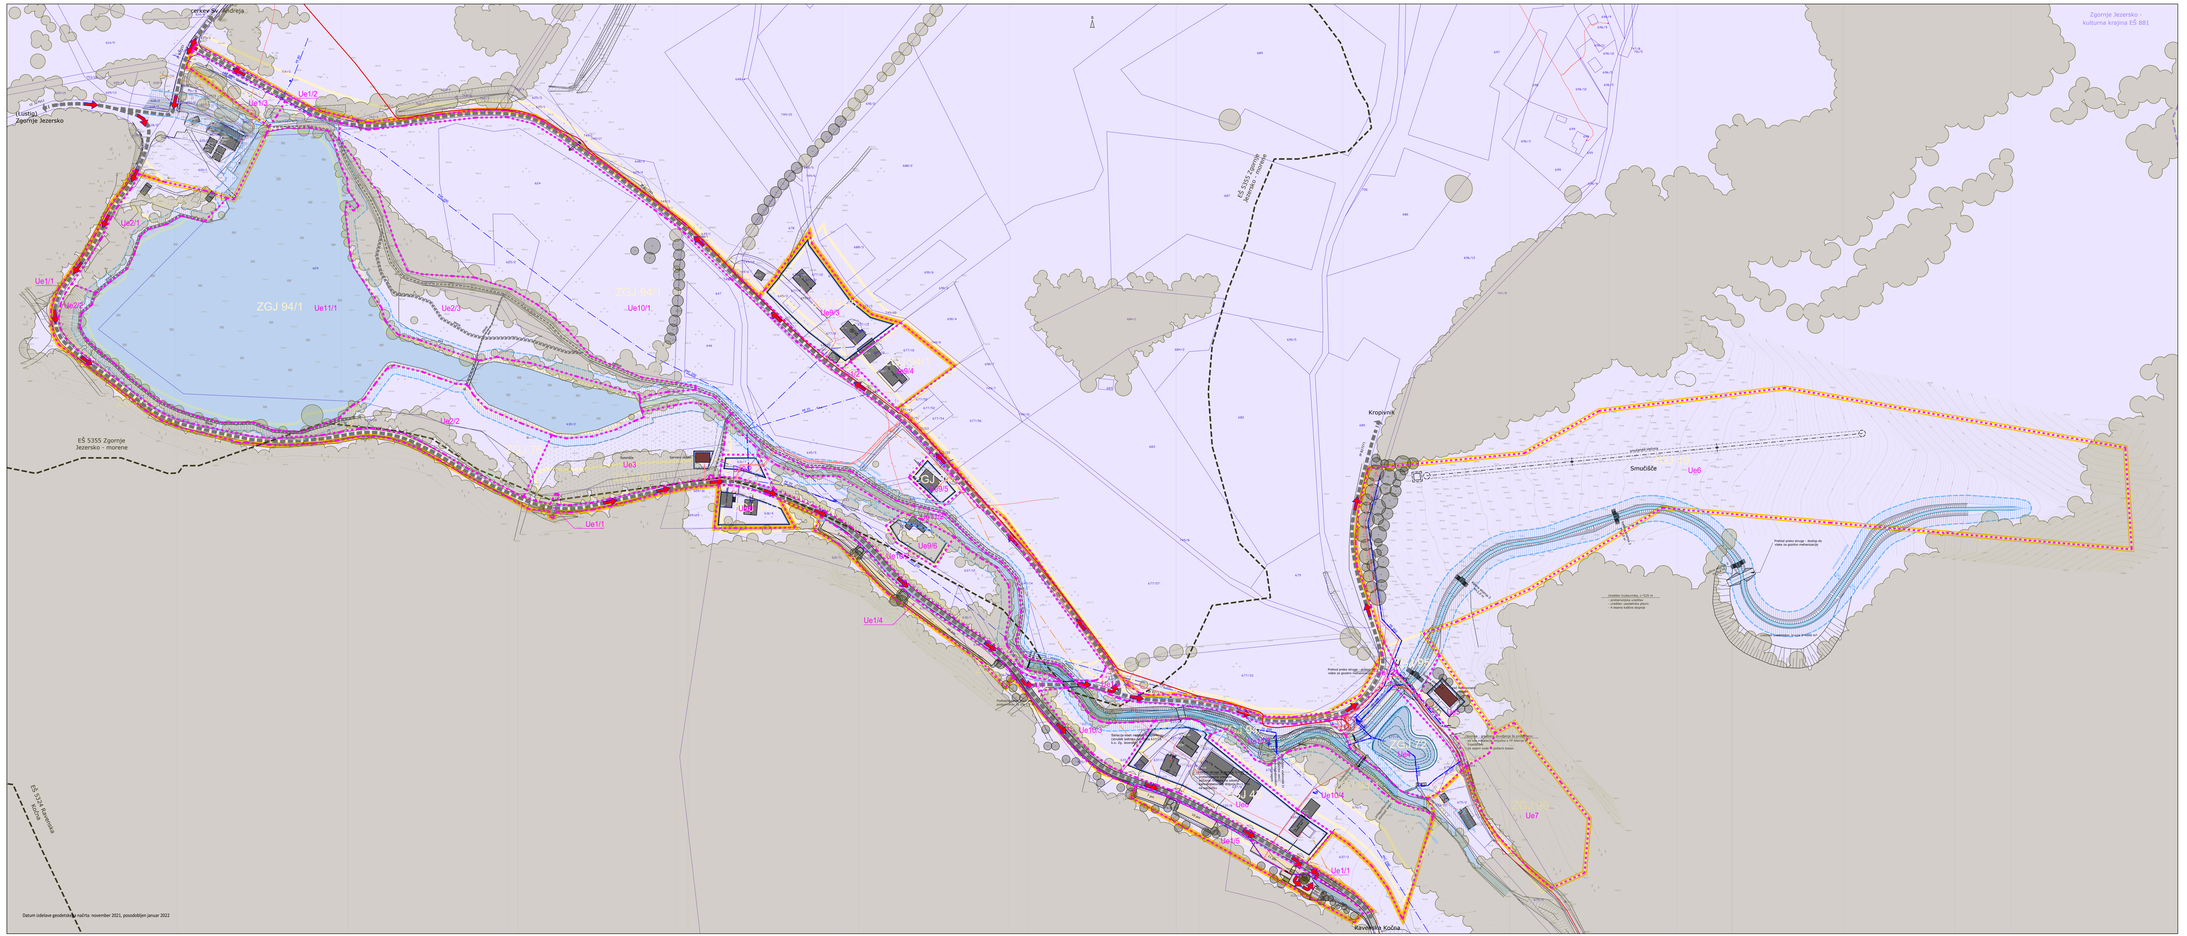

Iztočni hodnik, L=25 m
predvideno odvajanje
4 kosov kulisne strupice