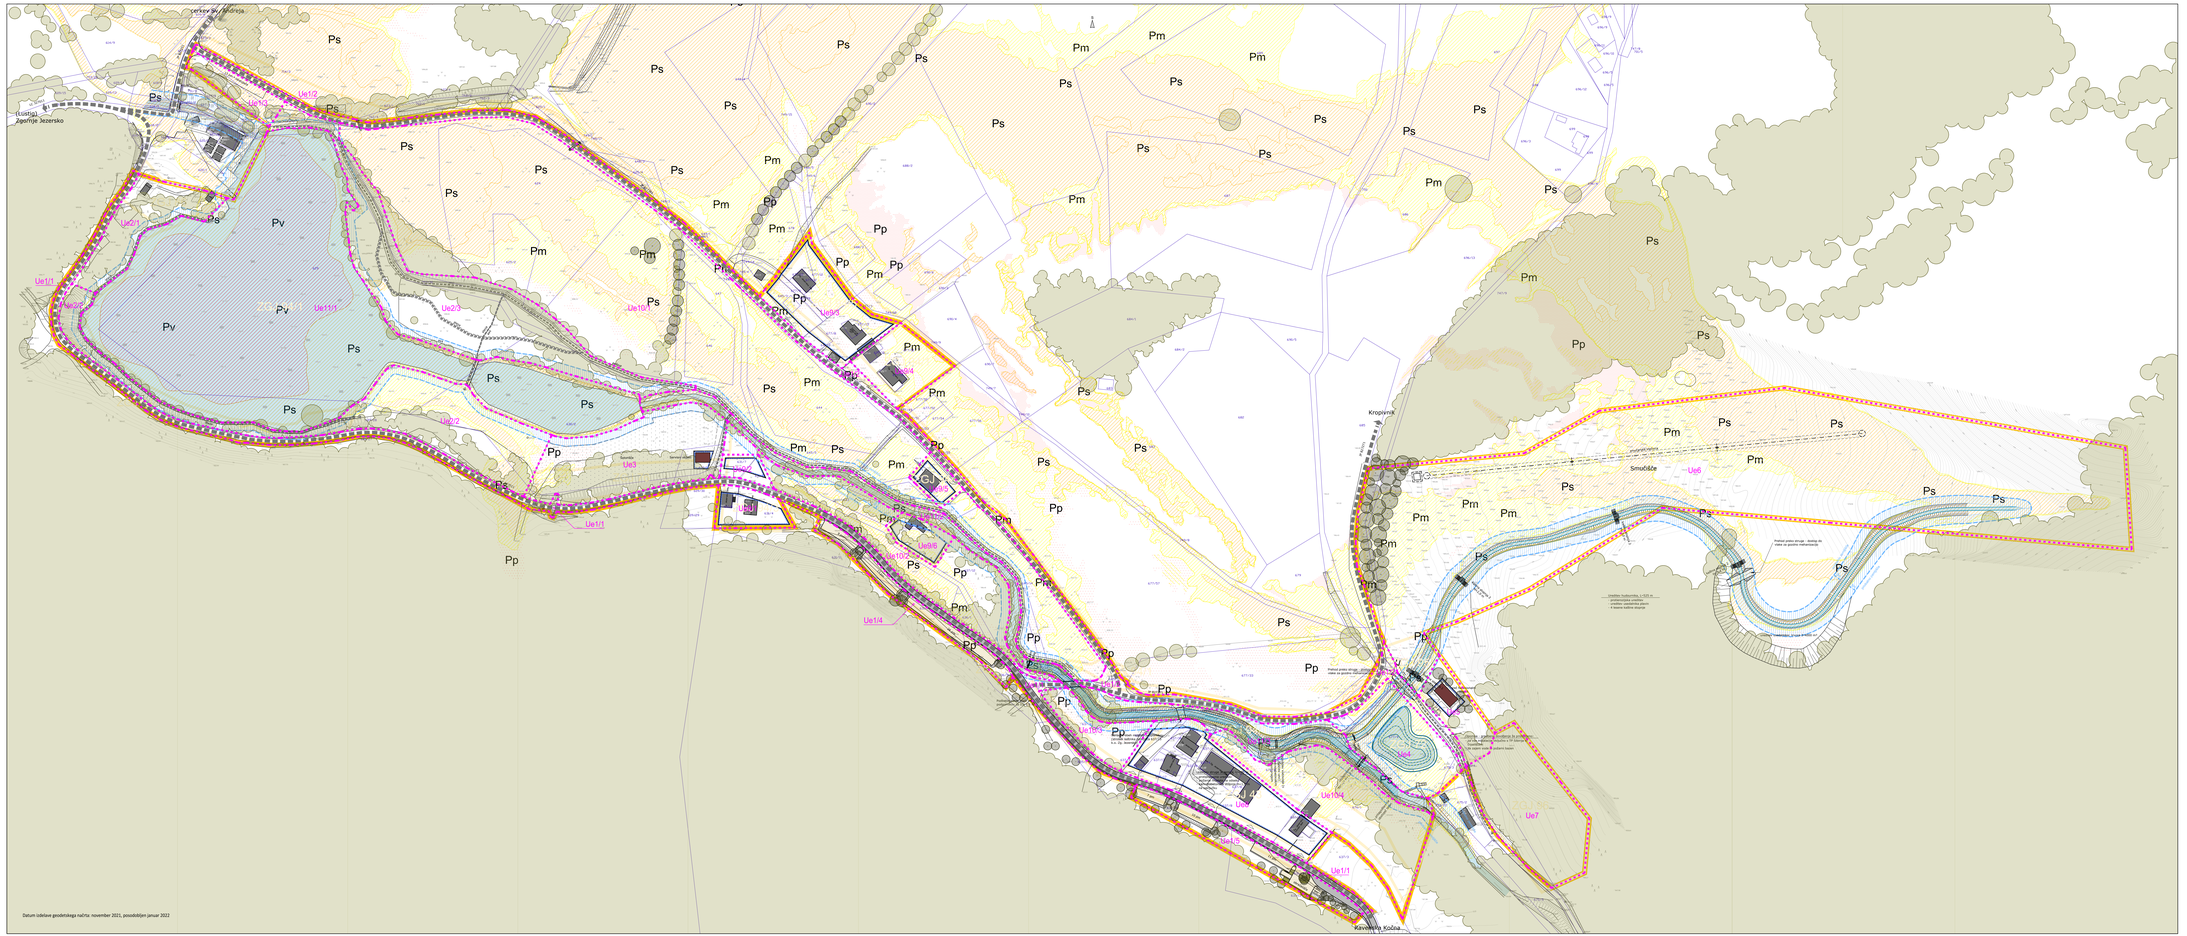

Datum izdelave grodetskega načrta: november 2021, posodobljen januar 2022

Izračun površin

1.0 Območje OPPN 170.900 m²

Urejevalne enote	
Ue1/1	5.124 m²
Ue1/2	5.174 m²
Ue1/3	918 m²
Ue1/4	1.294 m²
Ue1/5	1.983 m²
Ue2/1	2.407 m²
Ue2/2	6.286 m²
Ue2/3	7.885 m²
Ue3	5.037 m²
Ue4	3.001 m²
Ue5	1.369 m²
Ue6	38.086 m²
Ue7	4.322 m²
Ue8	4.337 m²

Urejevalne enote	
Ue9/1	1.004 m²
Ue9/2	439 m²
Ue9/3	3.026 m²
Ue9/4	1.725 m²
Ue9/5	571 m²
Ue9/6	740 m²
Ue10/1	33.036 m²
Ue10/2	4.760 m²
Ue10/3	1.339 m²
Ue10/4	4.856 m²
Ue11/1	26.929 m²
Ue11/2	1.963 m²
Ue11/3	3.289 m²

Legenda

- Enota urejanja prostora (OPN)
- 1234 Zemljiška knjižni prikaz
- Obstoječ objekt
- Obstoječa cesta
- Vodotok
- Predvidno zemljišče
- Desktop
- Meja OPPN
- Urejevalna enota
- Predvidene prometne površine
- Predvidene tlakovane in urejene površine
- Gozdni rob
- Krajinske urediteve - zasaditev
- Povezava
- Gradbena meja
- Predviden objekt
- Območje predvidenega katoriška
- Poplavna nevarnost - regulacija
- Pp - prostata
- Pm - majhna
- Ps - srednja
- Pv - velika

50 m 0 m 50 100 m

LOCUS

Prostorski akt	Občinski podrobni prostorski načrt
Naziv prostorskega akta	**OBČINSKI PODROBNI PROSTORSKI NAČRT ZA OBMOČJE SIBIRSE**
Identifikacijska Št. v zbirki FN	2670
Pripravljavec	Občina Jezersko, Zg. Jezersko 65, 4206 Zgornje Jezersko
Podlužnik / Naročnik	Občina Jezersko, Zg. Jezersko 65, 4206 Zgornje Jezersko
Izdelovalec	Locus d.o.o., Ljubljanska cesta 76, 1230 Domžale
Odgovorni vodja	Nik Žagar mag.inž.arh.urb. ZAPS 2371 PPN
Številka projekta	2658
Faza	Dopolnjen osnutek
Datum	Oktober 2025
Vsebina risbe	Prikaz vplivov in povezav s sosednjimi območji - regulacija vodotokov in poplavna nevarnost
Merilo	1 : 1000
List številka	5.2